


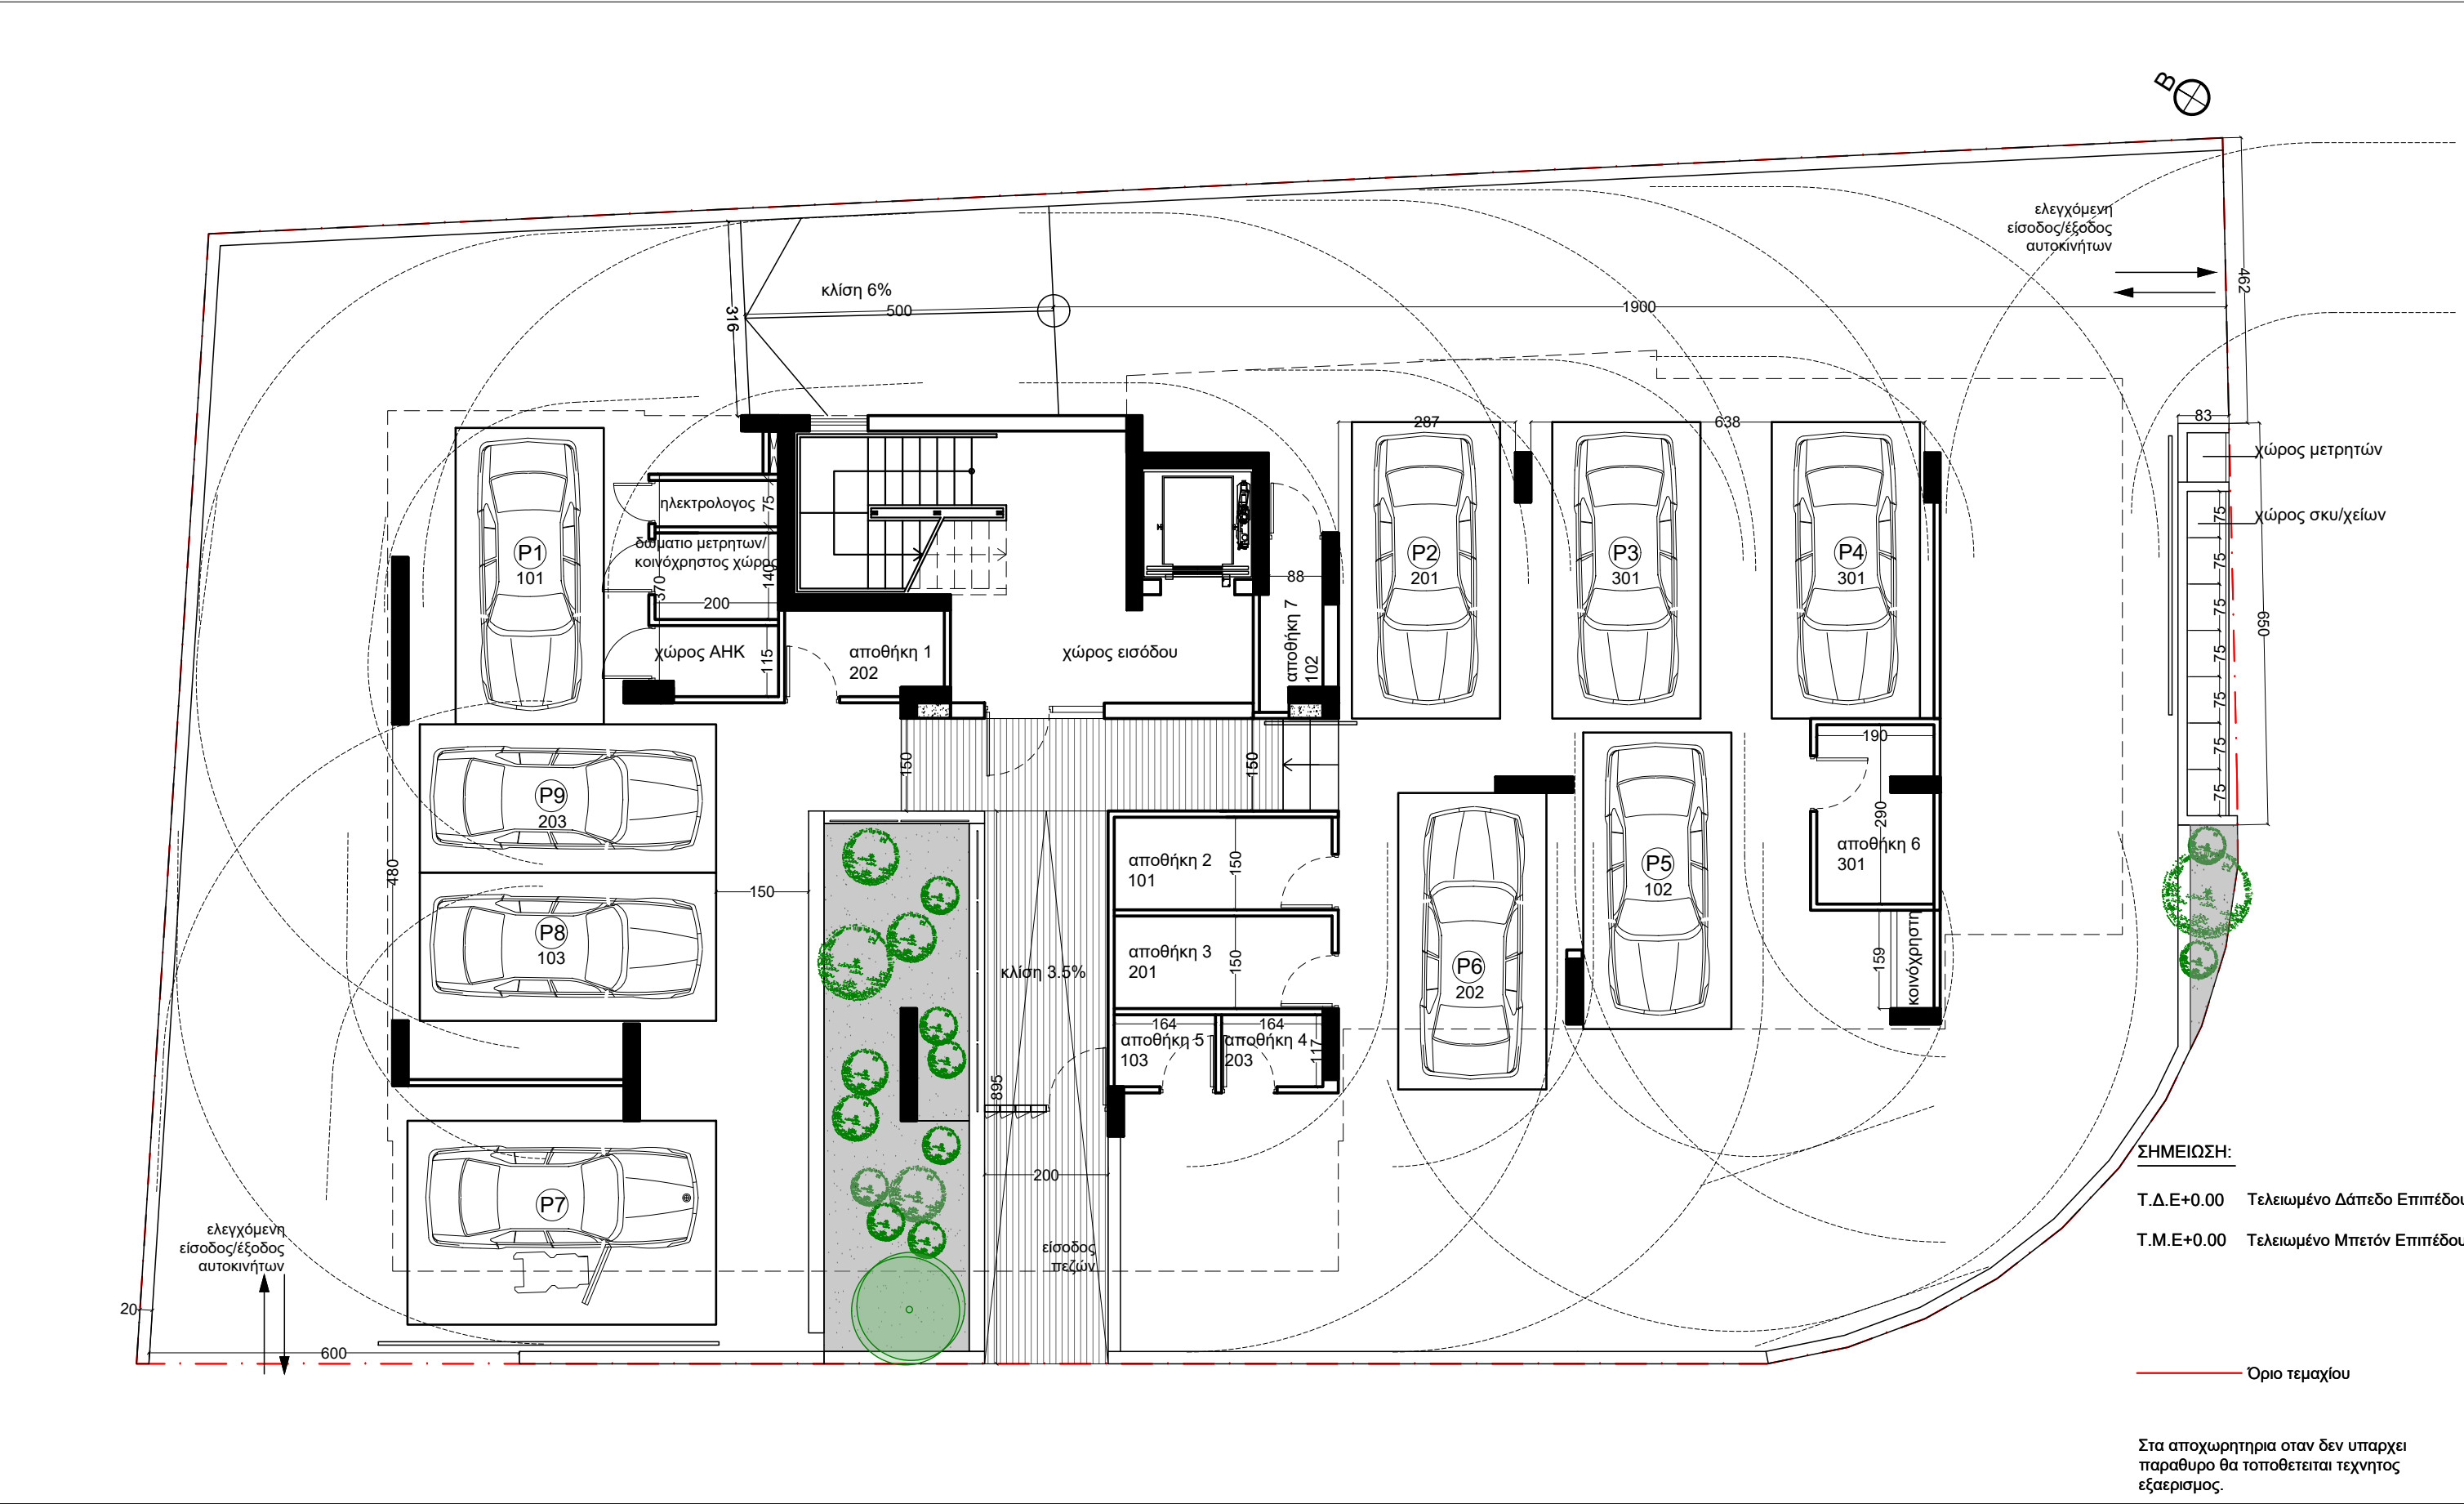

revision	description	date	drawn by

project no	drawn by	date	scale
L232	C.S	July 23	1:100
client			
architect			

drawing title
Κάτοψη ισογείου

project

Οικοδομή εντός τεμ. 64, Άγιος Αθανάσιος

drawing no

α 01

HSC ARCHITECTS L.L.C.

71 Irinia Street, Limassol 3041, Cyprus

tel. +357 35 248005 fax. +357 35 341242 e-mail info@hsc-architects.com www.hsc-architects.com

DIRECTORS: HERODOTOU ROIS SHANTOS NICHOLAS CHARIKLIDES YIANGOS

architect


interior design

town planning

project management

consultancy

HSC ARCHITECTS

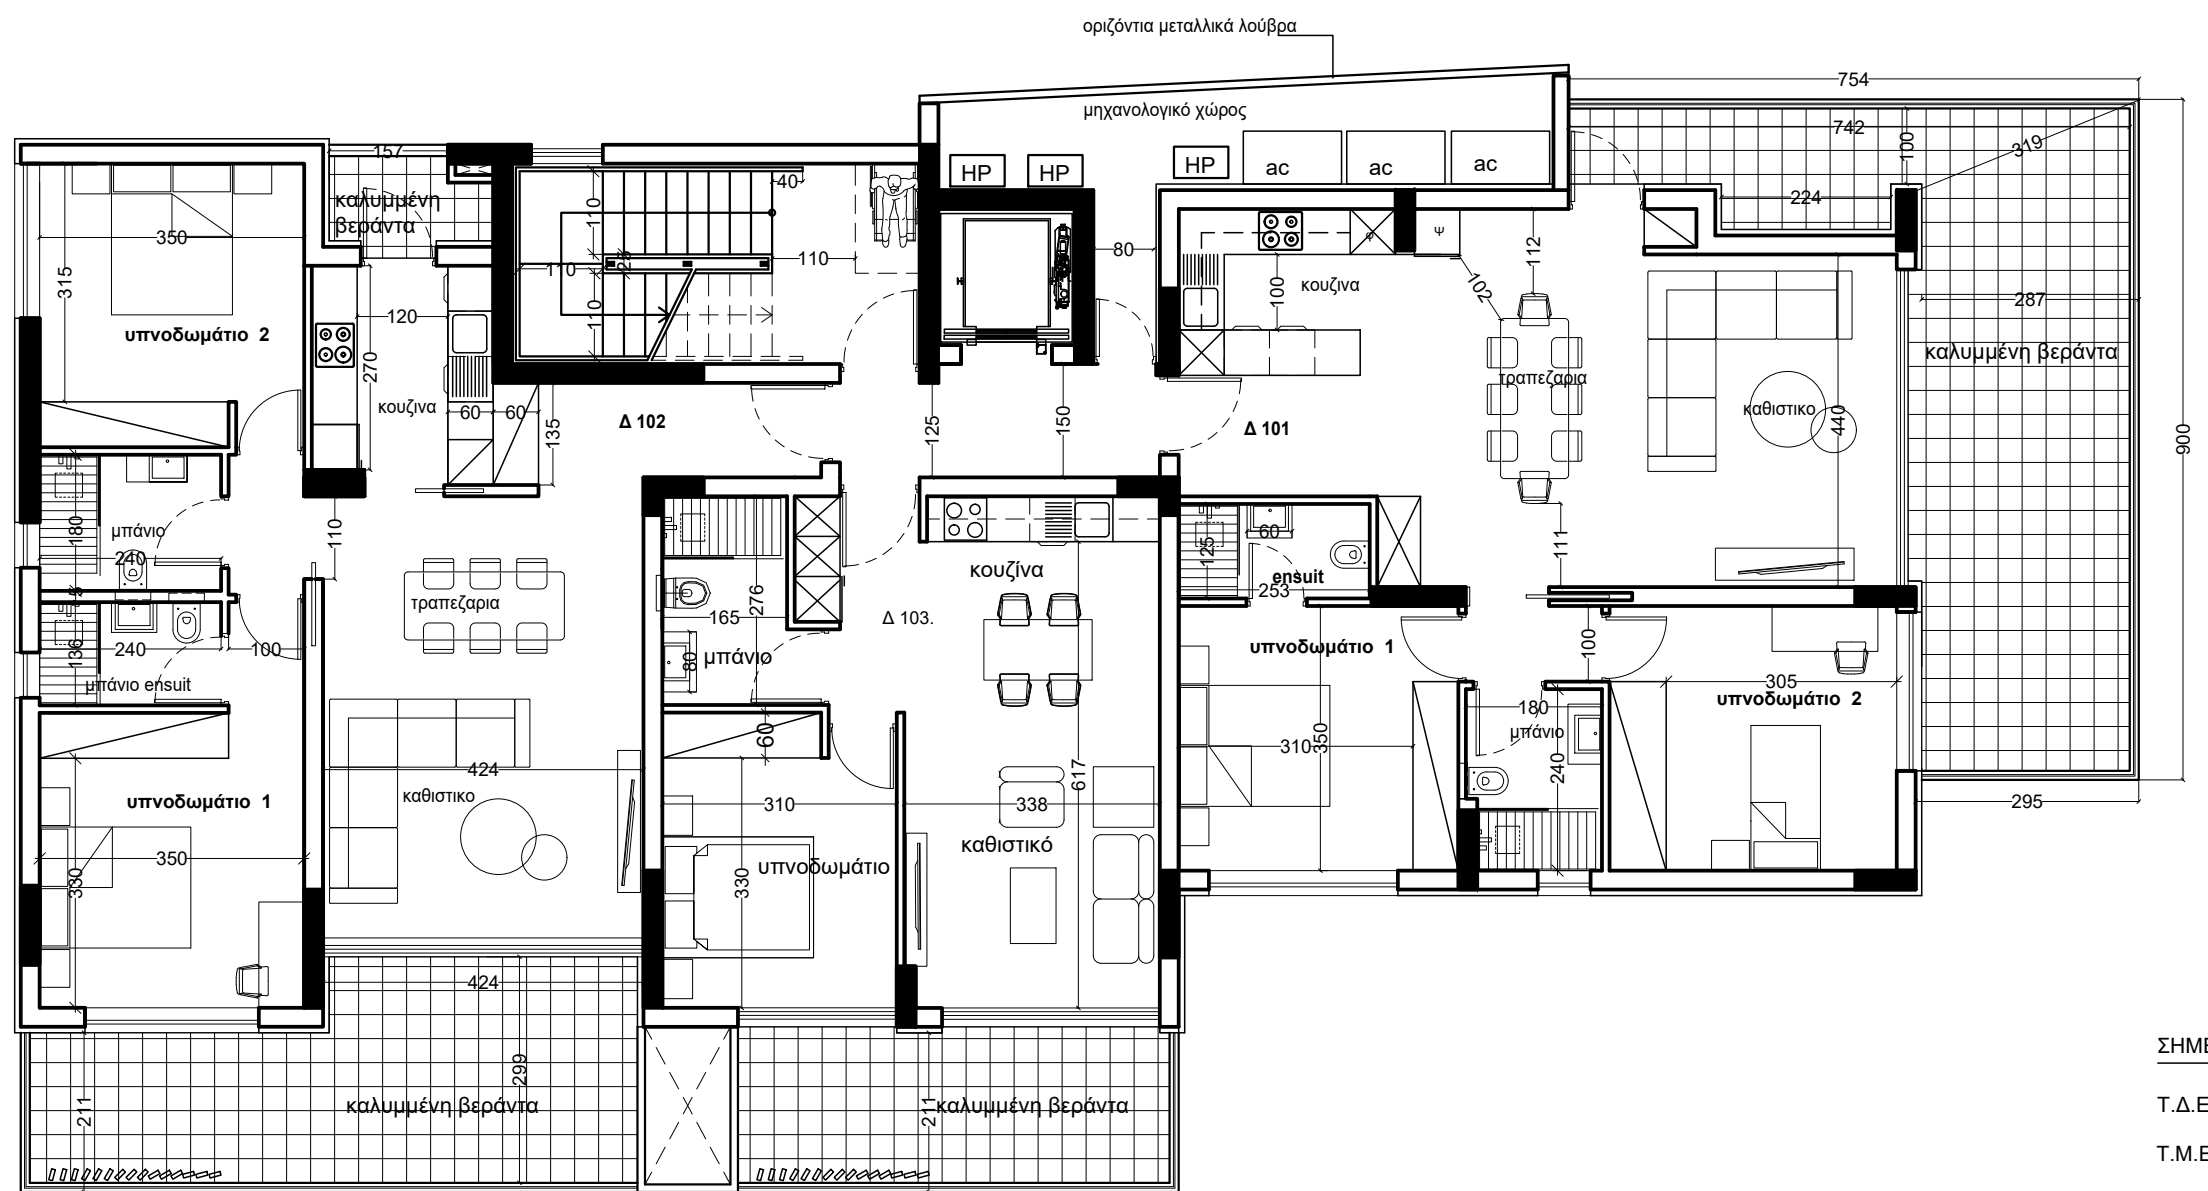

ΣΗΜΕΙΩΣΗ:

Τ.Δ.Ε+0.00 Τελειωμένο Δάπεδο Επιπέδου

Τ.Μ.Ε+0.00 Τελειωμένο Μπετόν Επιπέδου

Στα αποχωρητήρια όταν δεν υπάρχει
παραθυρό θα τοποθετείται τεχνητός
εξαερισμός.

revision	description	date	drawn by

project no	drawn by	date	scale
L232	C.S	July 23	1:100
client			
architect			

drawing title

Κάτοψη 1ου ορόφου

project

Οικοδομή εντός τεμ. 64, Άγιος Αθανάσιος

drawing no

α 02

HSC ARCHITECTS L.L.C.

71 Irinia Street, Limassol 3011, Cyprus

tel. +357 35 248005 fax. +357 35 341242 e-mail info@hscarchitects.com www.hscarchitects.com

DIRECTORS: HERODOTOU ROIS SHANTOS NICHOLAS CHARIKLIDES YIANGIOS

architect


interior design

town planning

project management

consultancy

HSC ARCHITECTS

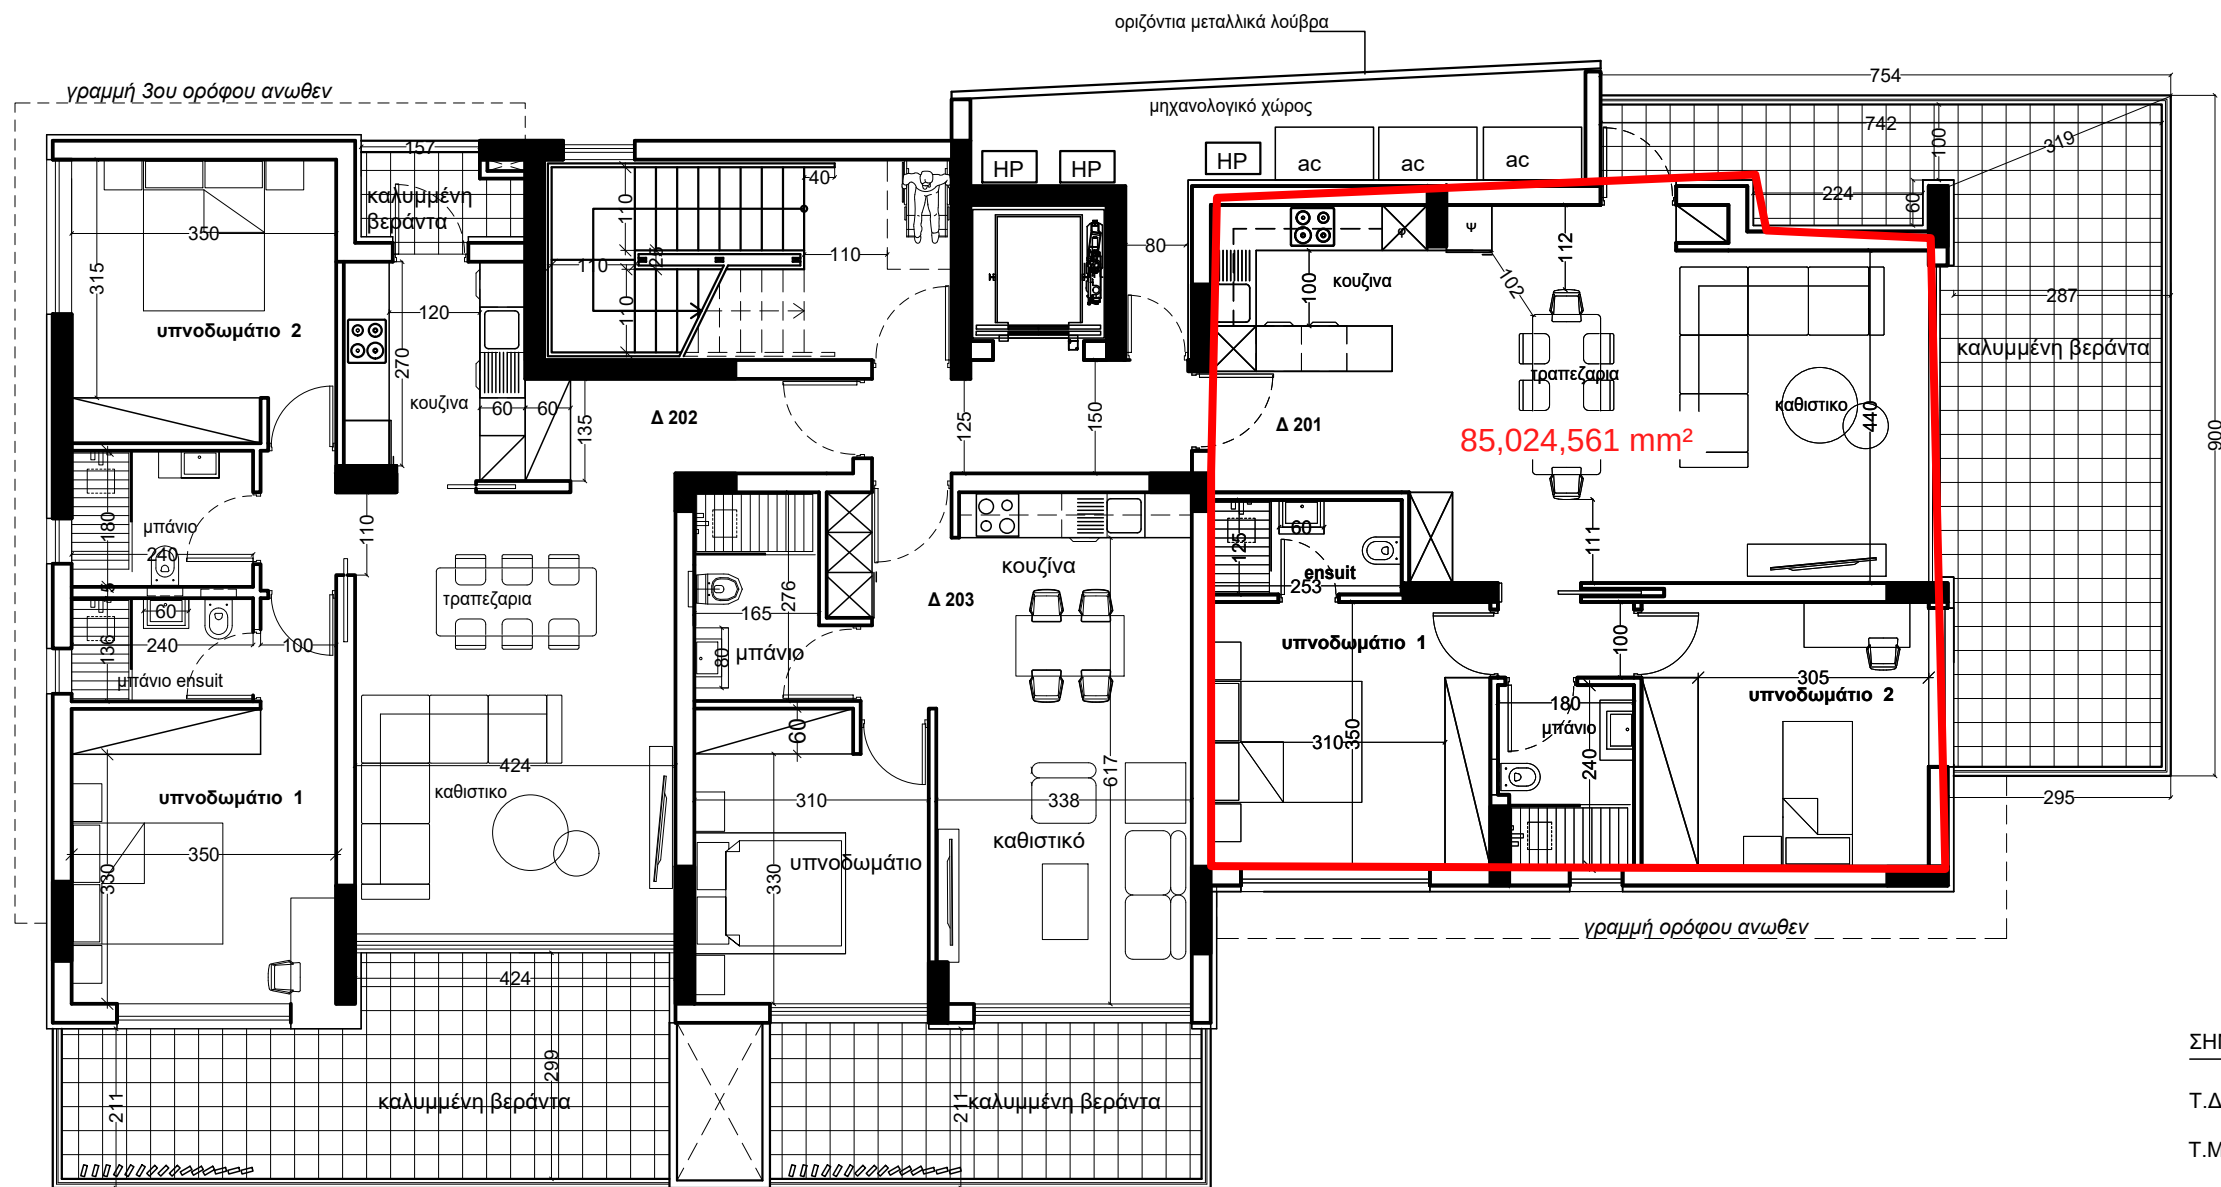

ΣΗΜΕΙΩΣΗ:

Τ.Δ.Ε+0.00 Τελειωμένο Δάπεδο Επιπέδου

Τ.Μ.Ε+0.00 Τελειωμένο Μπετόν Επιπέδου


Στα αποχωρητήρια όταν δεν υπάρχει
παραθυρό θα τοποθετείται τεχνητός
εξαερισμός.

revision	description	date	drawn by

project no	drawn by	date	scale
L232	C.S	July 23	1:100
client			
architect			

drawing title
Κάτοψη 2ου ορόφου

project	Οικοδομή εντός τεμ. 64, Άγιος Αθανάσιος	drawing no	α 03
HSC ARCHITECTS L.L.C. 71 Irinia Street, Limassol 3011, Cyprus tel. +357 35 748005 fax. +357 35 341242 e-mail info@hscarchitects.com www.hscarchitects.com		architect interior design town planning project management consultancy	
DIRECTORS: HERODOTOU ROIS SHANTOS NICHOLAS CHARIKLIDES YIANGIOS			

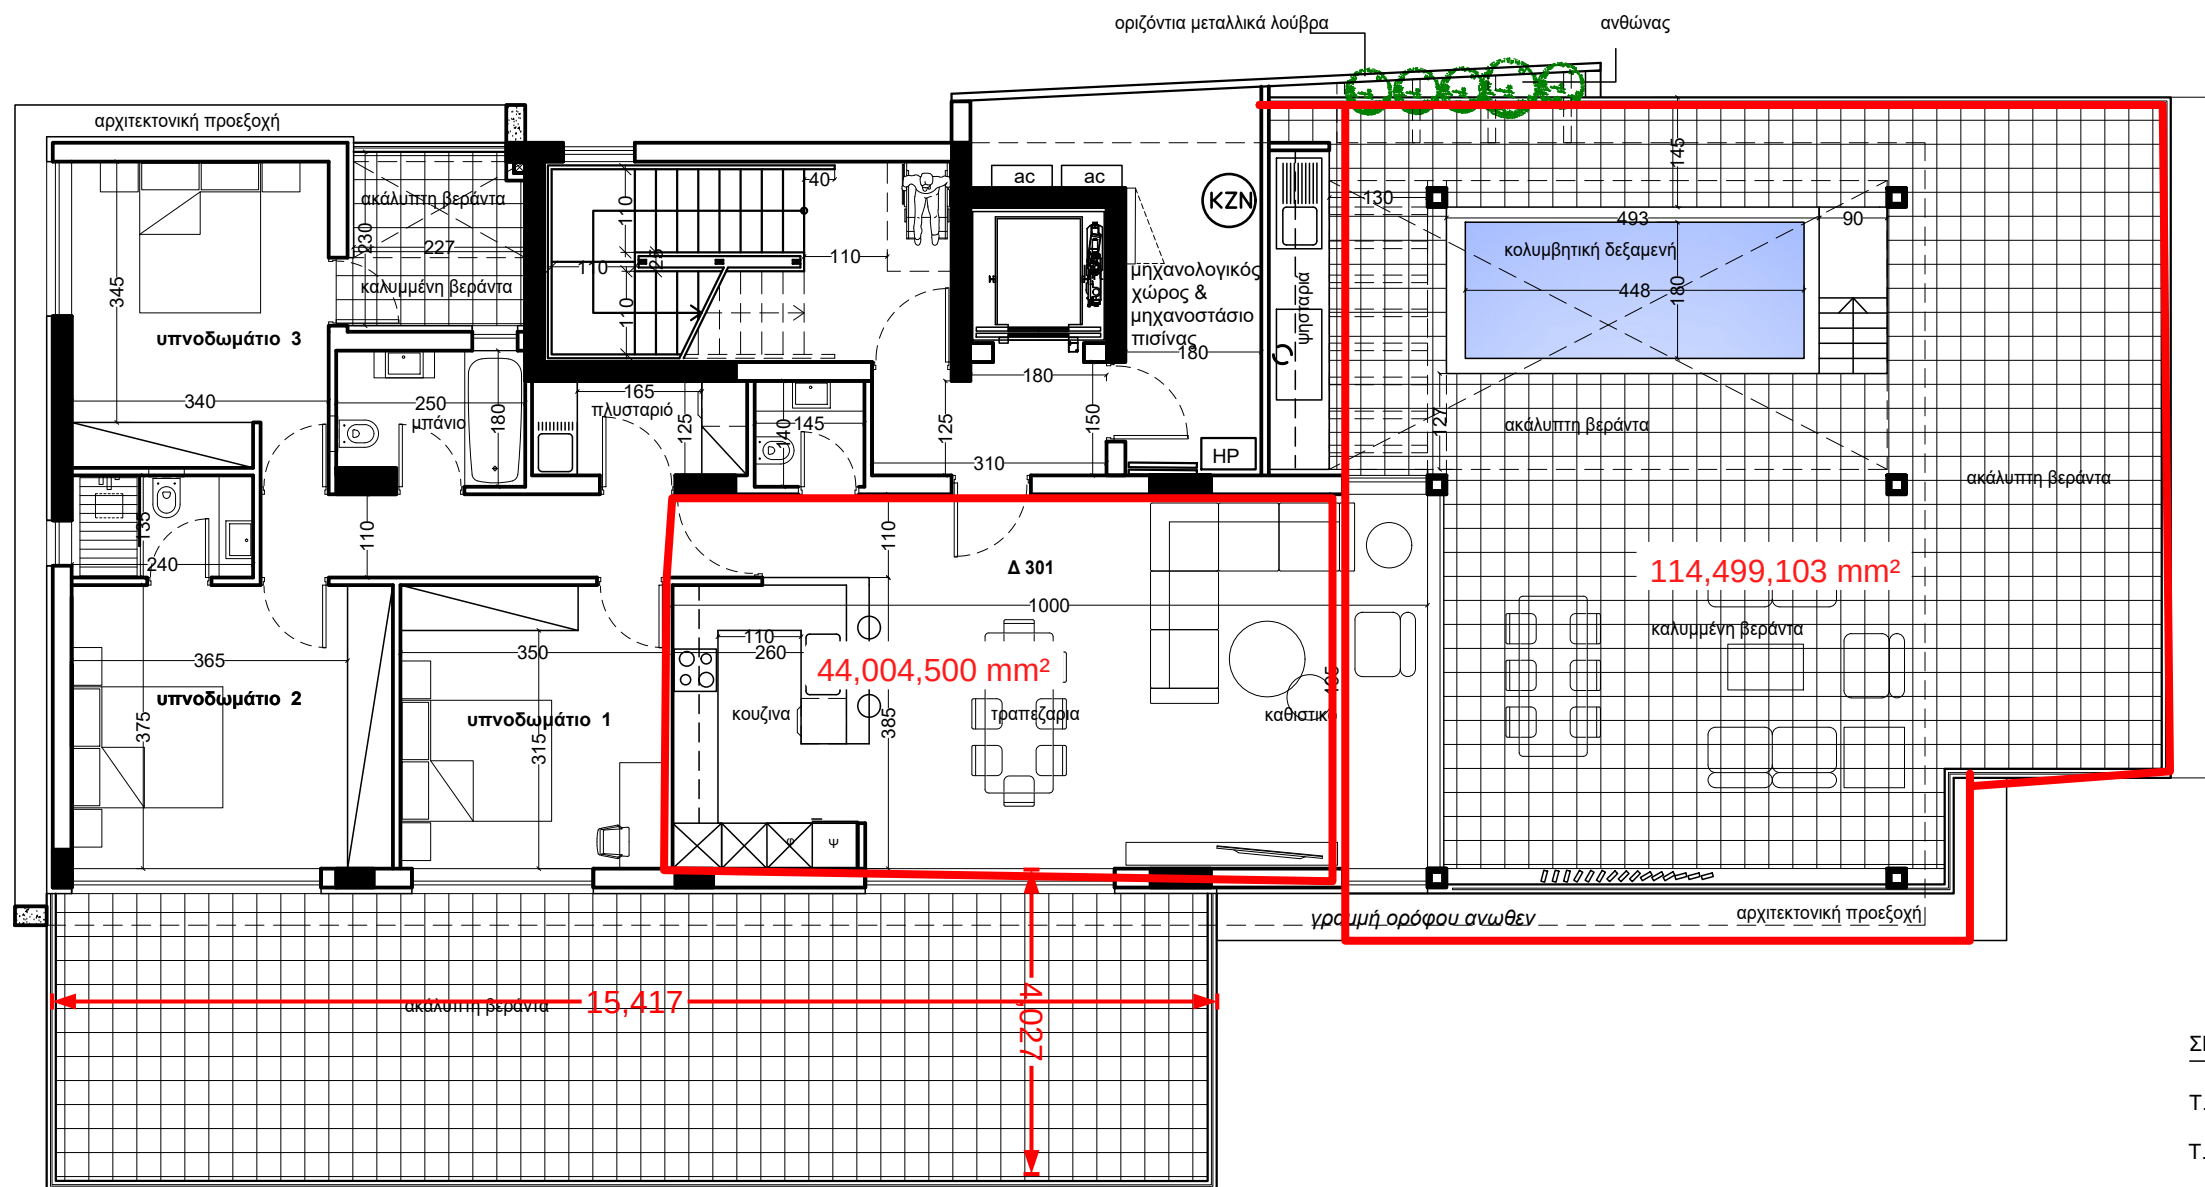

ΣΗΜΕΙΩΣΗ:

Τ.Δ.Ε+0.00 Τελειωμένο Δάπεδο Επιπέδου

Τ.Μ.Ε+0.00 Τελειωμένο Μπετόν Επιπέδου


Στα αποχωρητήρια όταν δεν υπάρχει
παραθυρό θα τοποθετείται τεχνητός
εξαερισμός.

revision	description	date	drawn by

project no	drawn by	date	scale
L232	C.S	July 23	1:100
client			
architect			

drawing title
Κάτοψη 3ου ορόφου

project	Οικοδομή εντός τεμ. 64, Άγιος Αθανάσιος	drawing no	α 04
HSC ARCHITECTS L.L.C. 71 Irinia Street, Limassol 3041, Cyprus tel. +357 35 748005 fax. +357 35 341242 e-mail info@hscarchitects.com www.hscarchitects.com DIRECTORS: HERODOTOU ROIS SHANTOS NICHOLAS CHARIKLIDES YIANGIOS			
architect interior design town planning project management consultancy			
HSC ARCHITECTS			

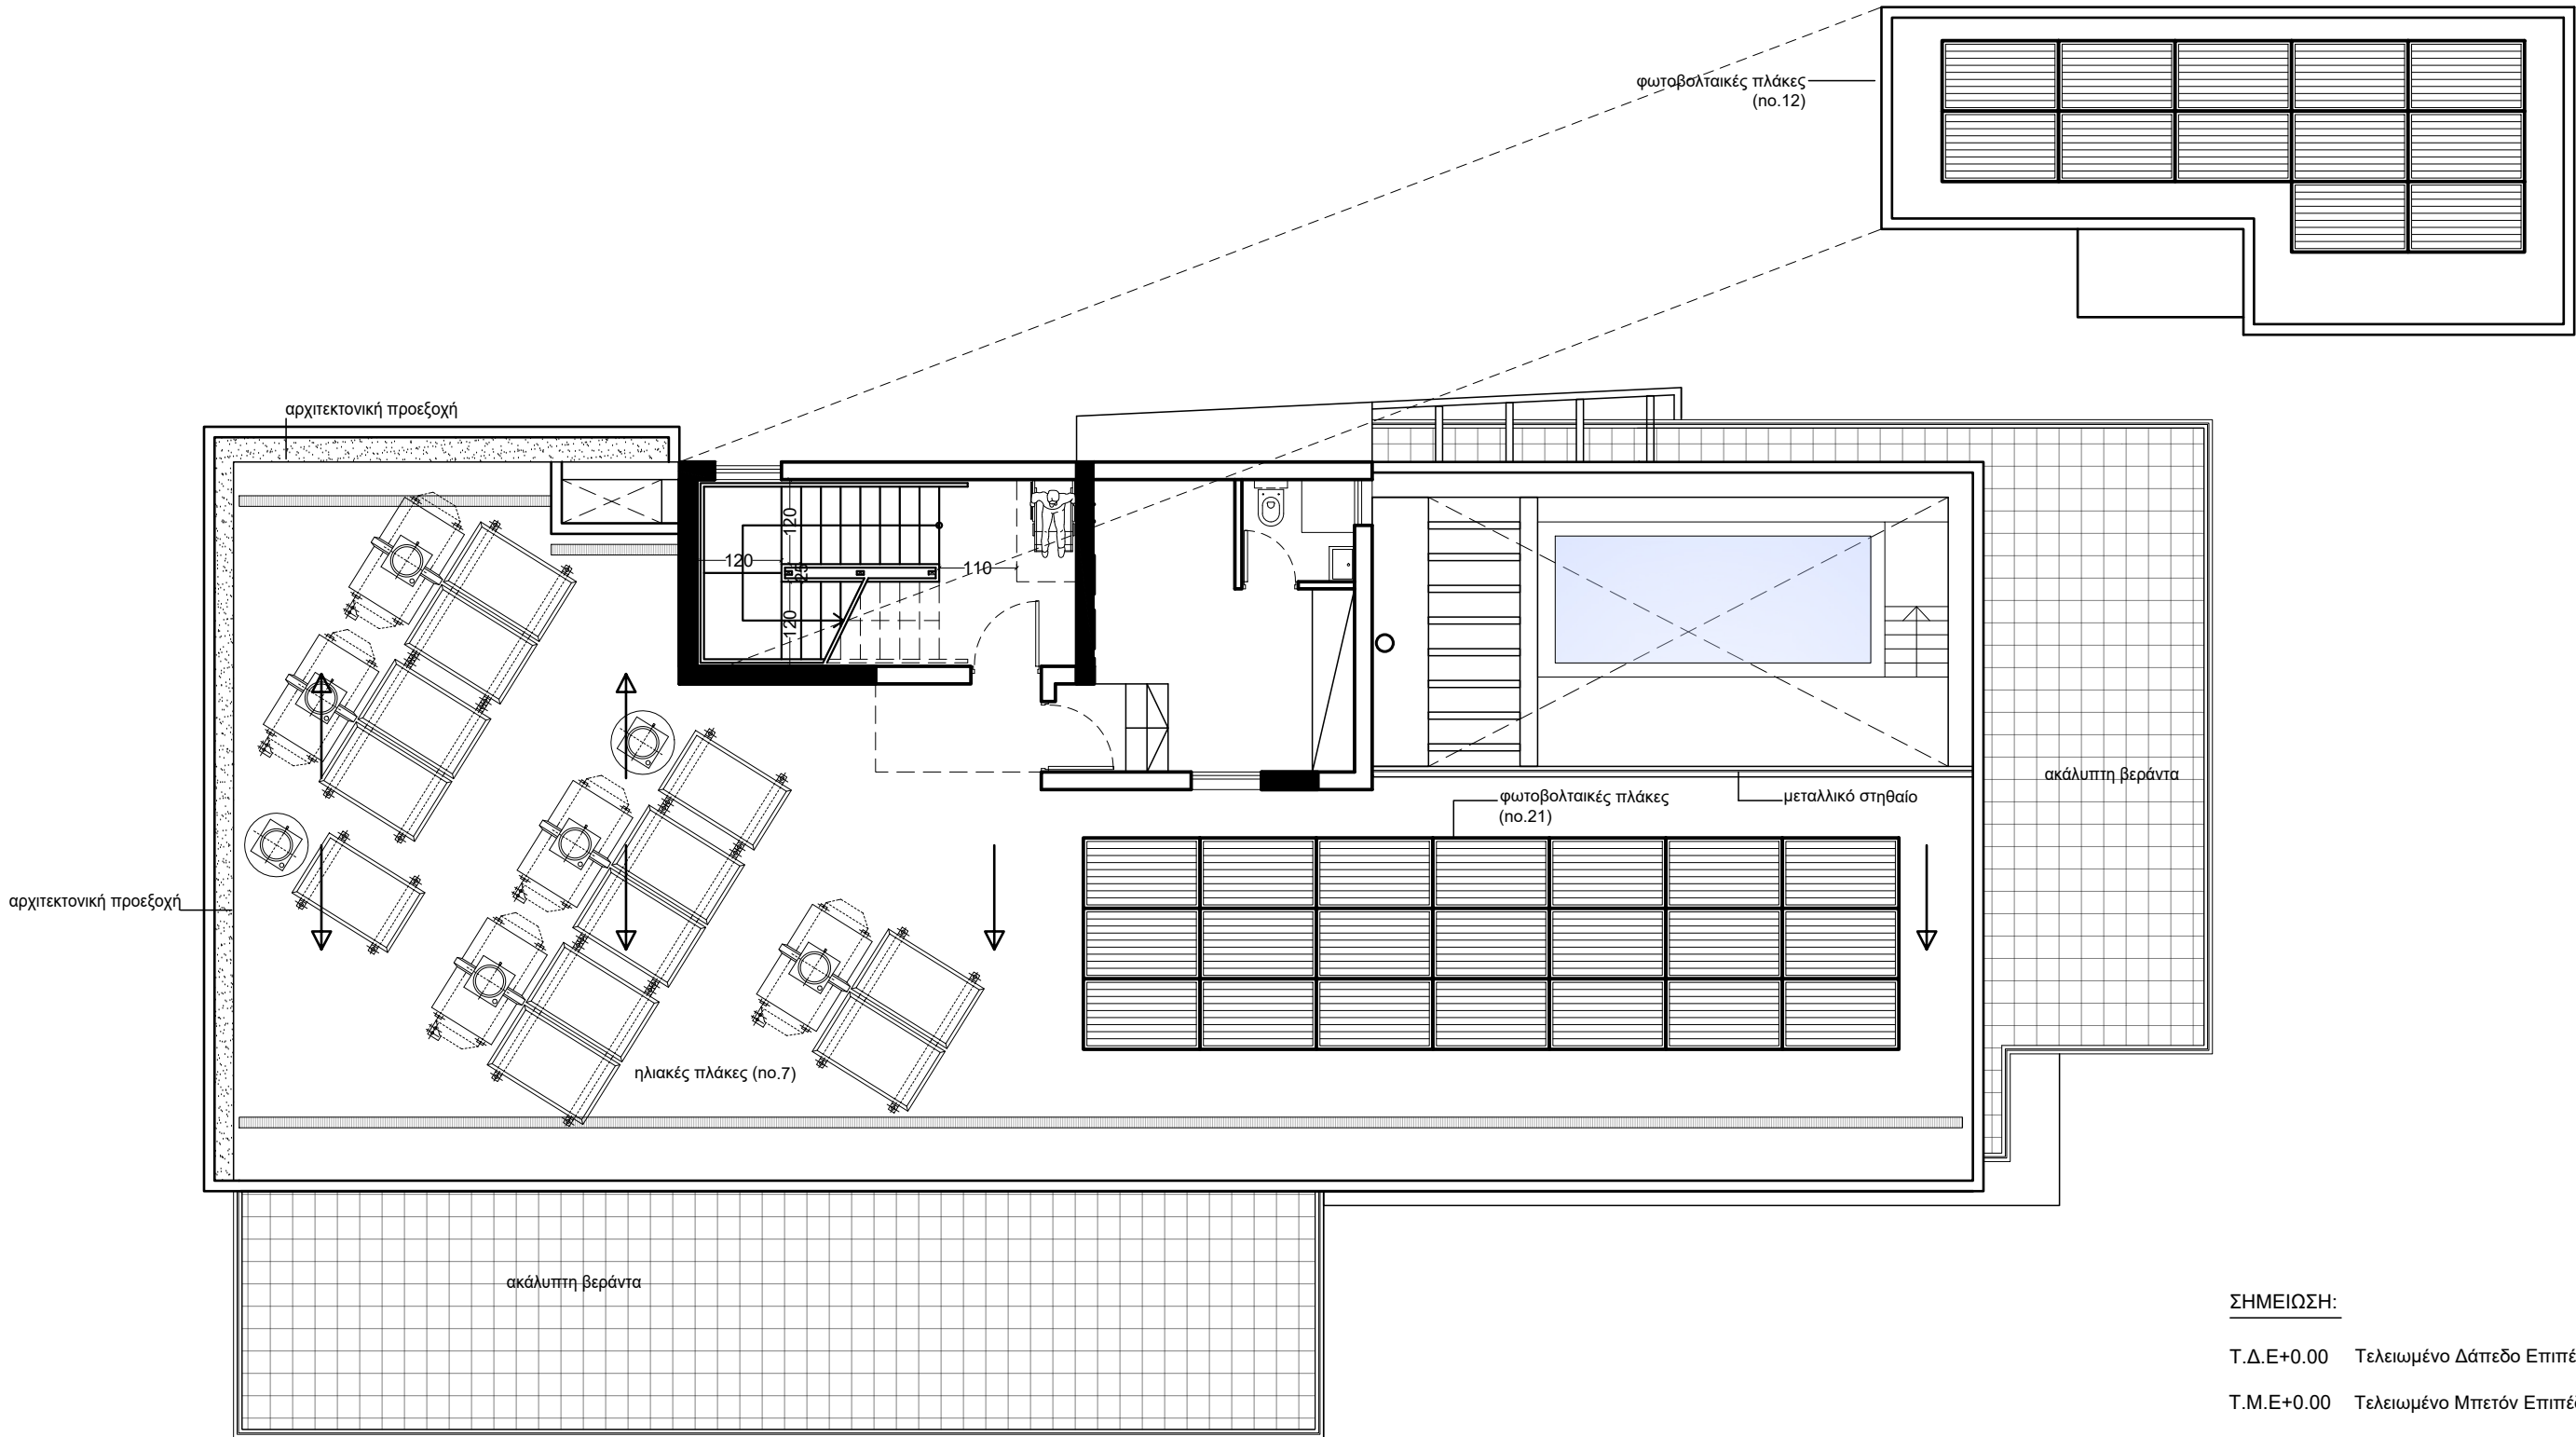

ΣΗΜΕΙΩΣΗ:

T.Δ.Ε+0.00 Τελειωμένο Δάπεδο Επιπέδου

T.Μ.Ε+0.00 Τελειωμένο Μπετόν Επιπέδου

Στα αποχωρητήρια όταν δεν υπάρχει
παραθυρό θα τοποθετείται τεχνητός
εξαερισμός.

revision	description	date	drawn by

project no	drawn by	date	scale
L232	C.S	July 23	1:100
client			
architect			

drawing title
Κάτοψη οροφής

project

Οικοδομή εντός τεμ. 64, Άγιος Αθανάσιος

HSC ARCHITECTS L.L.C.

71 Triada Street, Limassol 3011, Cyprus

tel. +357 35 748005 fax. +357 35 341242 e-mail info@hscarchitects.com www.hscarchitects.com

DIRECTORS: HERODOTOU ROIS SHANTOS NICHOLAS CHARIKLIDES YIANGIOS

architect

interior design

town planning

project management

consultancy